

**ДИЗАЙН-ПРОЕКТ ИНФОРМАЦИОННОГО ОФОРМЛЕНИЯ ФАСАДА  
ПО АДРЕСУ:**

г. Москва, ул. Уральская, д. 1А  
ВАО, район «Гольяново»

Исполнитель




**2023 г.**

## СОСТАВ ПРОЕКТА


СОСТАВ ПРОЕКТА.....	2
СИТУАЦИОННЫЙ ПЛАН .....	3
ПОЯСНИТЕЛЬНАЯ ЗАПИСКА .....	4
ФОТОФИКСАЦИЯ.....	5
СХЕМА РАЗМЕЩЕНИЯ ИНФОРМАЦИОННЫХ КОНСТРУКЦИЙ НА ЗДАНИИ .....	13
ЭСКИЗ ФАСАДА.....	14
ФОТОМОНТАЖ .....	19
СХЕМА КРЕПЛЕНИЯ.....	24

Изм.	№.уч.	Лист	№.док.	Подпись	Дата	<b>Заказчик: ООО «Восток»</b>				
						г. Москва, ул. Уральская, д. 1А, ВАО, район «Гольяново»				
		ГАП		Лифанова Ю.П.						
		Исполнил		Монаенков С.А.		Дизайн-проект информ. оформления фасада	стадия П	Лист 2	Листов 26	
						Состав проекта	ООО «Универсал»			

# СИТУАЦИОННЫЙ ПЛАН

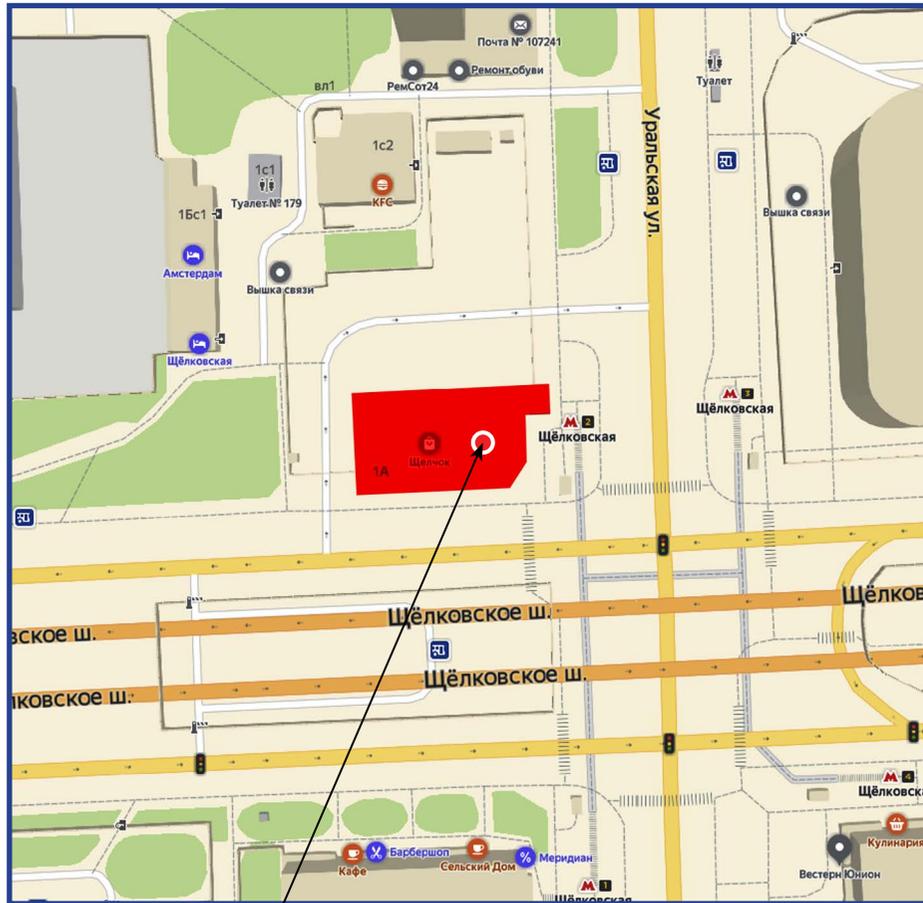

Место установки конструкций

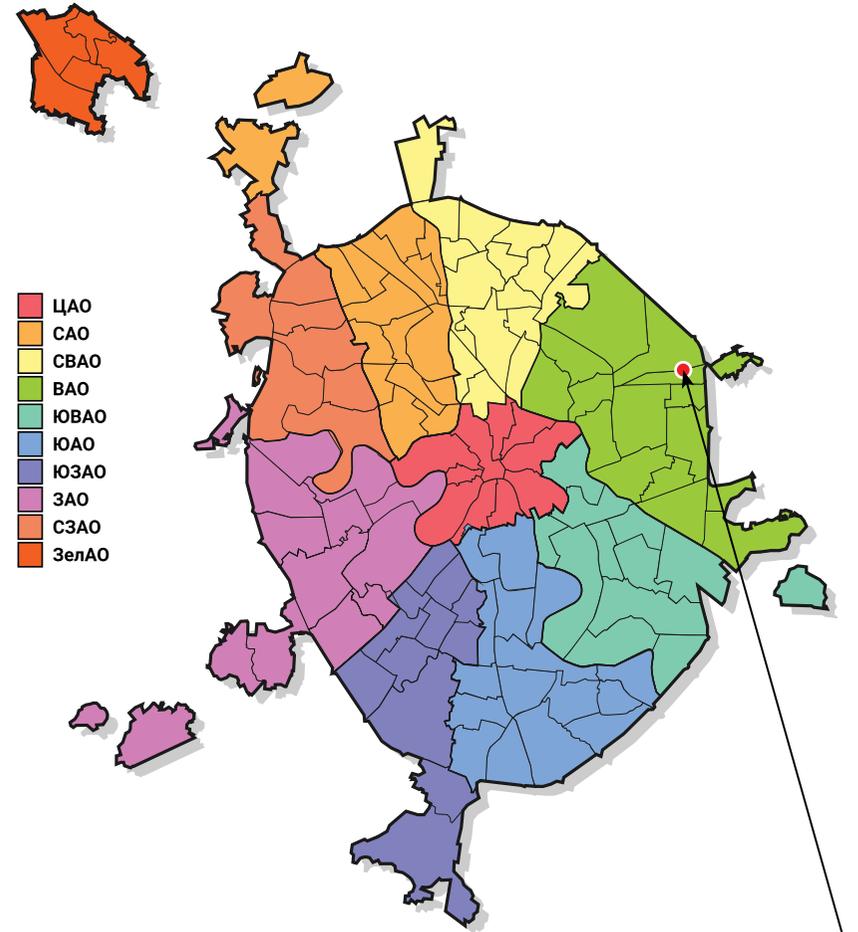

Проектируемое положение в городе

						<b>Заказчик: ООО «Восток»</b>			
Изм.	№.уч.	Лист	№.док.	Подпись	Дата	г. Москва, ул. Уральская, д. 1А, ВАО, район «Гольяново»			
ГАП		Лифанова Ю.П.				Дизайн-проект информ. оформления фасада	стадия	Лист	Листов
Исполнил		Монаенков С.А.					П	3	26
						Ситуационный план	ООО «Универсал»		

## ПОЯСНИТЕЛЬНАЯ ЗАПИСКА

Торговый центр расположен по адресу: ул. Уральская, дом 1А, в Восточном административном округе г. Москвы, в районе «Гольяново» и представляет собой нежилое здание 1998 г. постройки.

В целях информационного обеспечения и упорядочения размещения информационных конструкций на фасаде здания предлагается использовать единый дизайн-проект оформления фасада. В настоящее время информационные конструкции не в полной мере соответствуют архитектурному облику здания и действующим нормативным актам.

Дизайн-проект соответствует техническому заданию заказчика и выполнен с учетом требований Постановления Правительства Москвы №902-пп от 25.12.2013 «О размещении информационных конструкций в городе Москве» заявителями в режиме «Одного окна».

В рамках дизайн-проекта предлагается размещение информационных конструкций на фасадной части здания в виде объемных отдельно стоящих букв, внутренних витринных конструкций и панель-кронштейна. Предусмотрено также размещение рекламных крышных конструкций, которые подлежат согласованию в рамках Постановления 712-пп.

Конструкции в виде объемных букв без подложки с внутренним светодиодным подсветом и панель-кронштейнов с внутренним светодиодным подсветом крепятся к фасаду при помощи металлической конструкции, окрашенной в цвет фасада.

Внутренние витринные конструкции с внутренним светодиодным подсветом крепятся к потолку при помощи токопроводящих тросов.

Все предусмотренные данным проектом элементы отвечают современным архитектурно-художественным требованиям к внешнему виду, имеют сертификаты качества и безопасности в соответствии с требованиями государственных стандартов, предъявляемых для данного вида продукции.

Информационные конструкции, размещаемые на фасаде, безопасны, спроектированы, изготовлены и установлены в соответствии с требованиями технических регламентов, строительных норм и правил, государственных стандартов, требованиями к конструкциям и их размещению, соответствуют стилистике объекта, на котором они размещаются.

Конструкции, предлагаемые к размещению:

№	Тип конструкции	Способ подсветки	Габариты, мм	Расстояние от крайней точки вывески до плоскости фасада, мм
A1-A3	ИНФОРМАЦИОННАЯ КОНСТРУКЦИЯ В ВИДЕ ОБЪЕМНЫХ БУКВ	Внутренний светодиодный подсвет	2800 x 800 x 80	100
B1-B9	ИНФОРМАЦИОННАЯ КОНСТРУКЦИЯ В ВИДЕ ОБЪЕМНЫХ БУКВ		4400 x 600 x 80	100
B1-B4	РЕКЛАМНАЯ КРЫШНАЯ КОНСТРУКЦИЯ		7000 x 1800 x 80	300
Г1-Г3	ИНФОРМАЦИОННАЯ КОНСТРУКЦИЯ В ВИДЕ ОБЪЕМНЫХ БУКВ		4600 x 500 x 80	100
Д1-Д2	ИНФОРМАЦИОННАЯ КОНСТРУКЦИЯ В ВИДЕ ПАНЕЛЬ-КРОНШТЕЙНА		500 x 500 x 80	700
Е	ИНФОРМАЦИОННАЯ КОНСТРУКЦИЯ В ВИДЕ ОБЪЕМНЫХ БУКВ		1500 x 500 x 80	100
З1-З8	ИНФОРМАЦИОННАЯ КОНСТРУКЦИЯ В ВИДЕ ОБЪЕМНЫХ БУКВ		3000 x 600 x 80	100
И1-И4	ИНФОРМАЦИОННАЯ КОНСТРУКЦИЯ В ВИДЕ ОБЪЕМНЫХ БУКВ		6200 x 800 x 80	100
К1-К14	ВНУТРЕННЯЯ ВИТРИННАЯ ИНФОРМАЦИОННАЯ КОНСТРУКЦИЯ		600 x 900 x 60	150

# ФОТОФИКСАЦИЯ

СТОРОНА 1, ВИД СПРАВА



						<b>Заказчик: ООО «Восток»</b>			
Изм.	№.уч.	Лист	№.док.	Подпись	Дата	г. Москва, ул. Уральская, д. 1А, ВАО, район «Гольяново»			
	ГАП	Лифанова Ю.П.				Дизайн-проект информ. оформления фасада	стадия П	Лист 5	Листов 26
	Исполнил	Монаенков С.А.				Фотофиксация	ООО «Универсал»		


**ФОТОФИКСАЦИЯ**  
**СТОРОНА 2, ВИД СПЕРЕДИ**



						<b>Заказчик: ООО «Восток»</b>			
Изм.	№.уч.	Лист	№.док.	Подпись	Дата	г. Москва, ул. Уральская, д. 1А, ВАО, район «Гольяново»			
	ГАП	Лифанова Ю.П.				Дизайн-проект информ. оформления фасада	стадия	Лист	Листов
Исполнил	Монаенков С.А.				П		6	26	
						Фотофиксация	ООО «Универсал»		

# ФОТОФИКСАЦИЯ

СТОРОНА 3, ВИД СЛЕВА

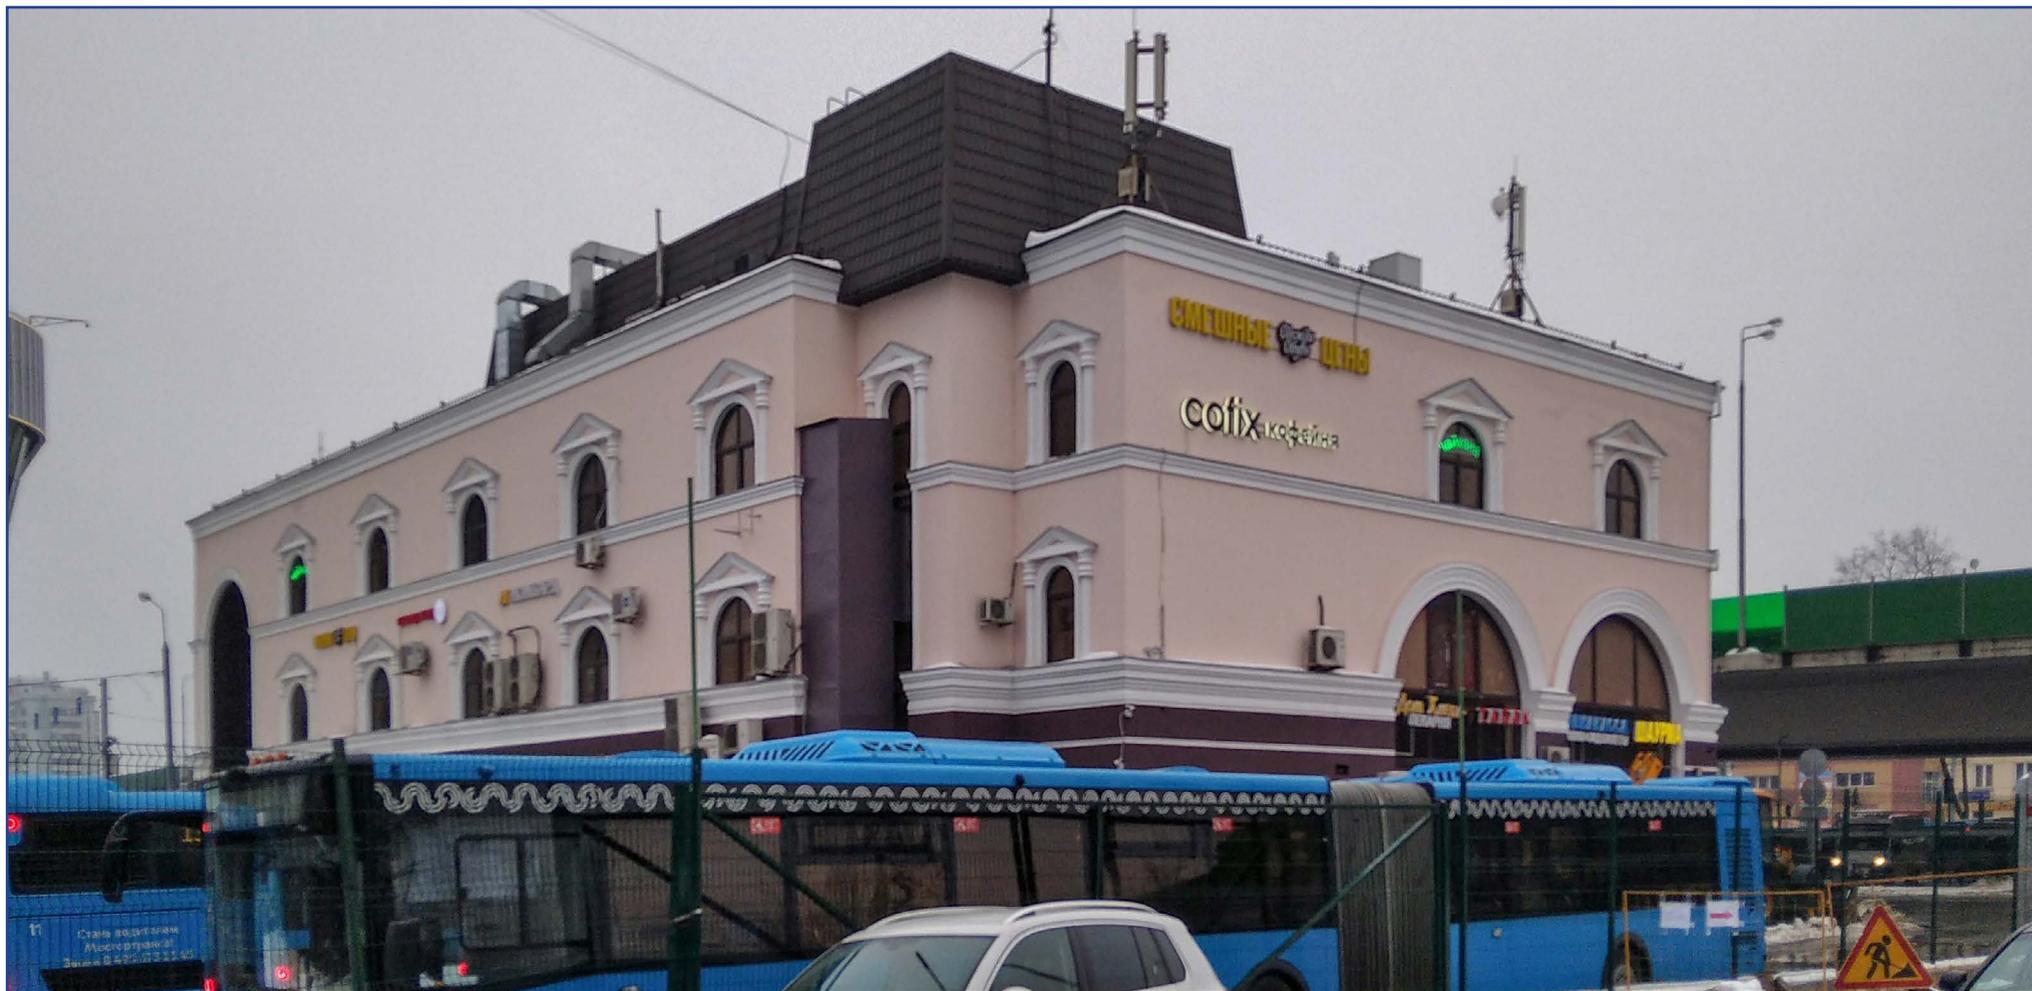

						<b>Заказчик: ООО «Восток»</b>			
Изм.	№.уч.	Лист	№.док.	Подпись	Дата	г. Москва, ул. Уральская, д. 1А, ВАО, район «Гольяново»			
	ГАП	Лифанова Ю.П.				Дизайн-проект информ. оформления фасада	стадия П	Лист 7	Листов 26
	Исполнил	Монаенков С.А.				Фотофиксация	ООО «Универсал»		

**ФОТОФИКСАЦИЯ**  
**СТОРОНА 3, ВИД СПЕРЕДИ**



						<b>Заказчик: ООО «Восток»</b>			
Изм.	№.уч.	Лист	№.док.	Подпись	Дата	г. Москва, ул. Уральская, д. 1А, ВАО, район «Гольяново»			
ГАП		Лифанова Ю.П.				Дизайн-проект информ. оформления фасада	стадия	Лист	Листов
Исполнил		Монаенков С.А.					П	8	26
						Фотофиксация	ООО «Универсал»		

**ФОТОФИКСАЦИЯ**  
**СТОРОНА 3, ВИД СПЕРЕДИ**



						<b>Заказчик: ООО «Восток»</b>			
Изм.	№.уч.	Лист	№.док.	Подпись	Дата	г. Москва, ул. Уральская, д. 1А, ВАО, район «Гольяново»			
	ГАП	Лифанова Ю.П.				Дизайн-проект информ. оформления фасада	стадия П	Лист 9	Листов 26
	Исполнил	Монаенков С.А.				Фотофиксация	ООО «Универсал»		

**ФОТОФИКСАЦИЯ**  
**СТОРОНА 4, ВИД СПЕРЕДИ**



						<b>Заказчик: ООО «Восток»</b>			
Изм.	№.уч.	Лист	№.док.	Подпись	Дата	г. Москва, ул. Уральская, д. 1А, ВАО, район «Гольяново»			
ГАП		Лифанова Ю.П.				Дизайн-проект информ. оформления фасада	стадия	Лист	Листов
Исполнил		Монаенков С.А.					П	10	26
						Фотофиксация	ООО «Универсал»		

**ФОТОФИКСАЦИЯ**  
**СТОРОНА 4, ВИД СПЕРЕДИ**



						<b>Заказчик: ООО «Восток»</b>			
Изм.	№.уч.	Лист	№.док.	Подпись	Дата	г. Москва, ул. Уральская, д. 1А, ВАО, район «Гольяново»			
	ГАП	Лифанова Ю.П.				Дизайн-проект информ. оформления фасада	стадия П	Лист 11	Листов 26
Исполнил	Монаенков С.А.					Фотофиксация	ООО «Универсал»		

**ФОТОФИКСАЦИЯ**  
**СТОРОНА 1, ВИД СПЕРЕДИ**




						<b>Заказчик: ООО «Восток»</b>			
Изм.	№.уч.	Лист	№.док.	Подпись	Дата	г. Москва, ул. Уральская, д. 1А, ВАО, район «Гольяново»			
	ГАП	Лифанова Ю.П.				Дизайн-проект информ. оформления фасада	стадия П	Лист 12	Листов 26
	Исполнил	Монаенков С.А.				Фотофиксация	ООО «Универсал»		



# ЭСКИЗ ФАСАДА

## СТОРОНА 1

Рекламная крышная конструкция расположена согласно 712ПП

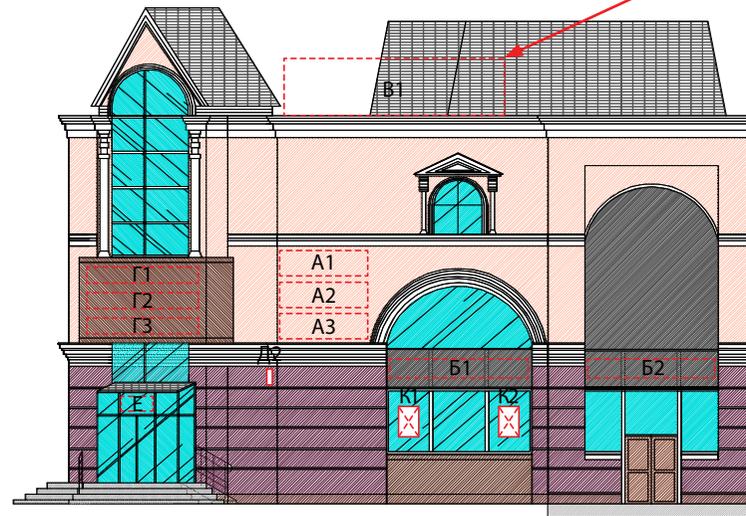

Масштаб 1:200

Все размеры проектные, уточняются при монтаже

№	Тип конструкции	Способ подсветки	Габариты, мм	Расстояние от крайней точки вывески до плоскости фасада, мм	Заказчик: ООО «Восток»						
					Изм.	№.уч.	Лист	№.док.	Подпись	Дата	
A1-A3	ИНФОРМАЦИОННАЯ КОНСТРУКЦИЯ В ВИДЕ ОБЪЕМНЫХ БУКВ	Внутренний светодиодный подсвет	2800 x 800 x 80	100	ГАП	Лифанова Ю.П.		г. Москва, ул. Уральская, д. 1А, ВАО, район «Гольяново»			
B1-B2	ИНФОРМАЦИОННАЯ КОНСТРУКЦИЯ В ВИДЕ ОБЪЕМНЫХ БУКВ		4400 x 600 x 80	100	Исполнил	Монаенков С.А.		Дизайн-проект информ. оформления фасада	стадия	Лист	Листов
B1	РЕКЛАМНАЯ КРЫШНАЯ КОНСТРУКЦИЯ		7000 x 1800 x 80	300					П	14	26
Г1-Г3	ИНФОРМАЦИОННАЯ КОНСТРУКЦИЯ В ВИДЕ ОБЪЕМНЫХ БУКВ		4600 x 500 x 80	100	Схема размещения конструкций			ООО «Универсал»			
Д2	ИНФОРМАЦИОННАЯ КОНСТРУКЦИЯ В ВИДЕ ПАНЕЛЬ-КРОНШТЕЙНА		500 x 500 x 80	700							
Е	ИНФОРМАЦИОННАЯ КОНСТРУКЦИЯ В ВИДЕ ОБЪЕМНЫХ БУКВ		1500 x 500 x 80	100							
K1-K2	ВНУТРЕННЯЯ ВИТРИННАЯ ИНФОРМАЦИОННАЯ КОНСТРУКЦИЯ		600 x 900 x 60	150							

# ЭСКИЗ ФАСАДА

## СТОРОНА 2

Рекламная крышная конструкция расположена согласно 712ПП



Масштаб 1:200


Все размеры проектные, уточняются при монтаже

№	Тип конструкции	Способ подсветки	Габариты, мм	Расстояние от крайней точки вывески до плоскости фасада, мм	Заказчик: ООО «Восток»						
					Изм.	№.уч.	Лист	№.док.	Подпись	Дата	
B2	РЕКЛАМНАЯ КРЫШНАЯ КОНСТРУКЦИЯ	Внутренний светодиодный подсвет	7000 x 1800 x 80	300	ГАП	Лифанова Ю.П.			г. Москва, ул. Уральская, д. 1А, ВАО, район «Гольяново»		
31-34	ИНФОРМАЦИОННАЯ КОНСТРУКЦИЯ В ВИДЕ ОБЪЕМНЫХ БУКВ		3000 x 600 x 80	100	Исполнил	Монаенков С.А.			Дизайн-проект информ. оформления фасада	стадия	Лист
								Схема размещения конструкций	ООО «Универсал»		
									П	15	26

# ЭСКИЗ ФАСАДА

## СТОРОНА 3

Рекламная крышная конструкция расположена согласно 712ПП

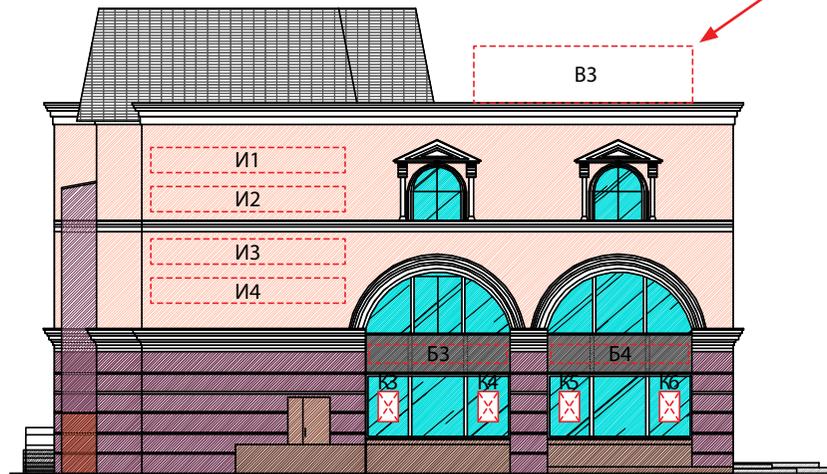


Масштаб 1:200

Все размеры проектные, уточняются при монтаже

№	Тип конструкции	Способ подсветки	Габариты, мм	Расстояние от крайней точки вывески до плоскости фасада, мм	Заказчик: ООО «Восток»							
					Изм.	№.уч.	Лист	№.док.	Подпись	Дата		
Б3-Б4	ИНФОРМАЦИОННАЯ КОНСТРУКЦИЯ В ВИДЕ ОБЪЕМНЫХ БУКВ	Внутренний светодиодный подсвет	4400 x 600 x 80	100	ГАП	Лифанова Ю.П.			г. Москва, ул. Уральская, д. 1А, ВАО, район «Гольяново»			
В3	РЕКЛАМНАЯ КРЫШНАЯ КОНСТРУКЦИЯ		7000 x 1800 x 80	300					Дизайн-проект информ. оформления фасада	стадия	Лист	Листов
И1-И4	ИНФОРМАЦИОННАЯ КОНСТРУКЦИЯ В ВИДЕ ОБЪЕМНЫХ БУКВ		6200 x 800 x 80	100	Исполнил	Монаенков С.А.			П	16	26	
К3-К6	ВНУТРЕННЯЯ ВИТРИННАЯ ИНФОРМАЦИОННАЯ КОНСТРУКЦИЯ		600 x 900 x 60	150					Схема размещения конструкций	ООО «Универсал»		

# ЭСКИЗ ФАСАДА

## СТОРОНА 4

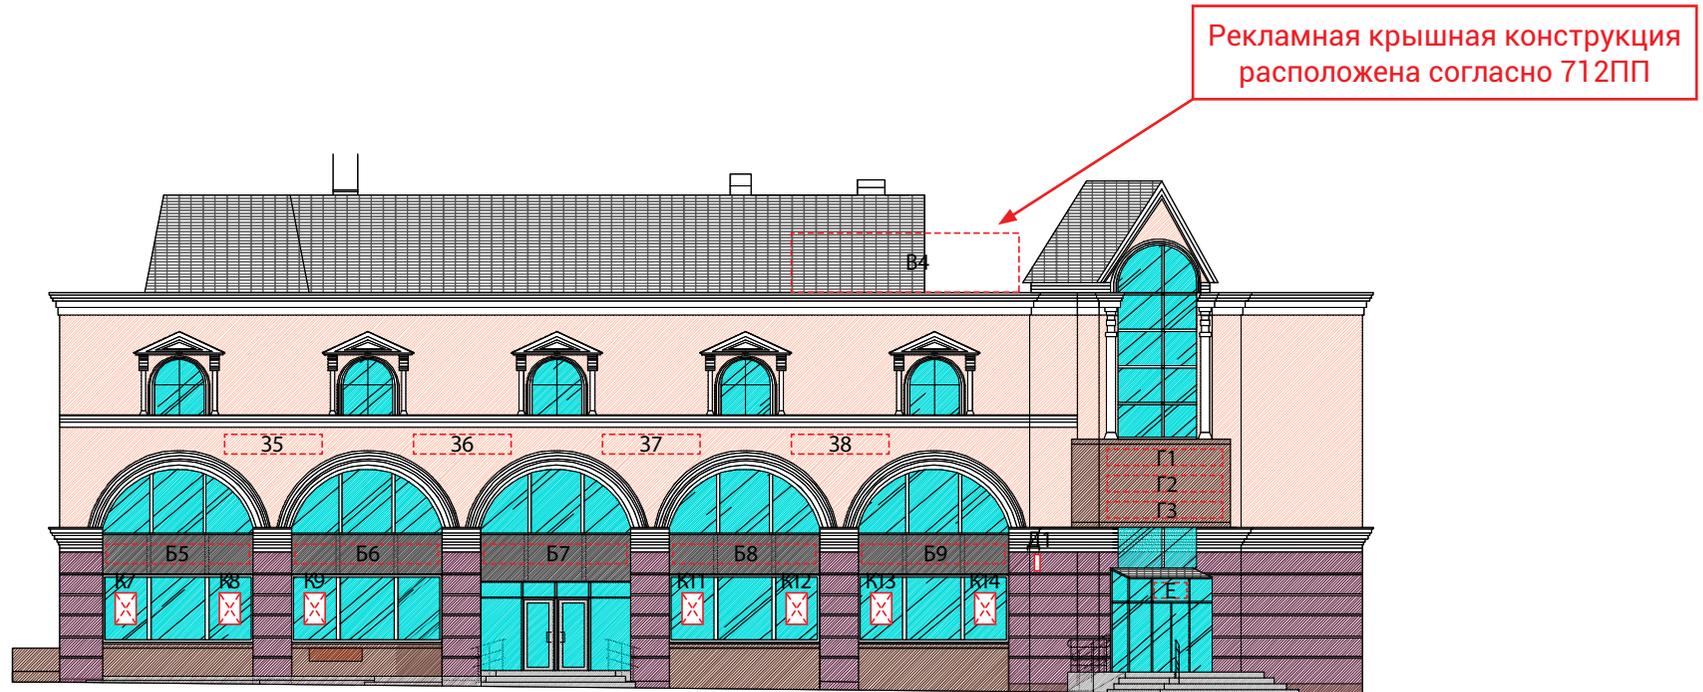


Масштаб 1:200

Все размеры проектные, уточняются при монтаже

№	Тип конструкции	Способ подсветки	Габариты, мм	Расстояние от крайней точки вывески до плоскости фасада, мм	Изм.	№.уч.	Лист	№.док.	Подпись	Дата	Заказчик: ООО «Восток»					
Б5-Б9	ИНФОРМАЦИОННАЯ КОНСТРУКЦИЯ В ВИДЕ ОБЪЕМНЫХ БУКВ	Внутренний светодиодный подсвет	4400 x 600 x 80	100	ГАП				Лифанова Ю.П.		г. Москва, ул. Уральская, д. 1А, ВАО, район «Гольяново»					
Б4	РЕКЛАМНАЯ КРЫШНАЯ КОНСТРУКЦИЯ		7000 x 1800 x 80	300												
Г1-Г3	ИНФОРМАЦИОННАЯ КОНСТРУКЦИЯ В ВИДЕ ОБЪЕМНЫХ БУКВ		4600 x 500 x 80	100												
Д1	ИНФОРМАЦИОННАЯ КОНСТРУКЦИЯ В ВИДЕ ПАНЕЛЬ-КРОНШТЕЙНА		500 x 500 x 80	700												
Е	ИНФОРМАЦИОННАЯ КОНСТРУКЦИЯ В ВИДЕ ОБЪЕМНЫХ БУКВ		1500 x 500 x 80	100												
35-38	ИНФОРМАЦИОННАЯ КОНСТРУКЦИЯ В ВИДЕ ОБЪЕМНЫХ БУКВ		3000 x 600 x 80	100												
К7-К14	ВНУТРЕННЯЯ ВИТРИННАЯ ИНФОРМАЦИОННАЯ КОНСТРУКЦИЯ		600 x 900 x 60	150												
											Исполнил	Монаенков С.А.	Дизайн-проект информ. оформления фасада	стадия	Лист	Листов
													Схема размещения конструкций	П	17	26
														ООО «Универсал»		

# ЭСКИЗ ФАСАДА

## СТОРОНА 5

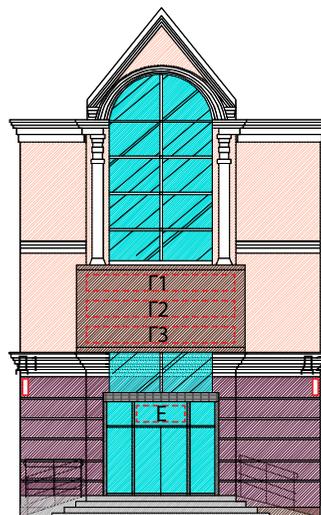


Масштаб 1:200

Все размеры проектные, уточняются при монтаже

№	Тип конструкции	Способ подсветки	Габариты, мм	Расстояние от крайней точки вывески до плоскости фасада, мм	Заказчик: ООО «Восток»							
					Изм.	№.уч.	Лист	№.док.	Подпись	Дата		
Г1-Г3	ИНФОРМАЦИОННАЯ КОНСТРУКЦИЯ В ВИДЕ ОБЪЕМНЫХ БУКВ	Внутренний светодиодный подсвет	4600 x 500 x 80	100	ГАП	Лифанова Ю.П.			г. Москва, ул. Уральская, д. 1А, ВАО, район «Гольяново»			
Д1-Д2	ИНФОРМАЦИОННАЯ КОНСТРУКЦИЯ В ВИДЕ ПАНЕЛЬ-КРОНШТЕЙНА		500 x 500 x 80	700	Исполнил	Монаенков С.А.			Дизайн-проект информ. оформления фасада	стадия	Лист	Листов
Е	ИНФОРМАЦИОННАЯ КОНСТРУКЦИЯ В ВИДЕ ОБЪЕМНЫХ БУКВ		1500 x 500 x 80	100					П	18	26	
									Схема размещения конструкций	ООО «Универсал»		


# ФОТОМОНТАЖ

## СТОРОНА 1, ВИД СПЕРЕДИ

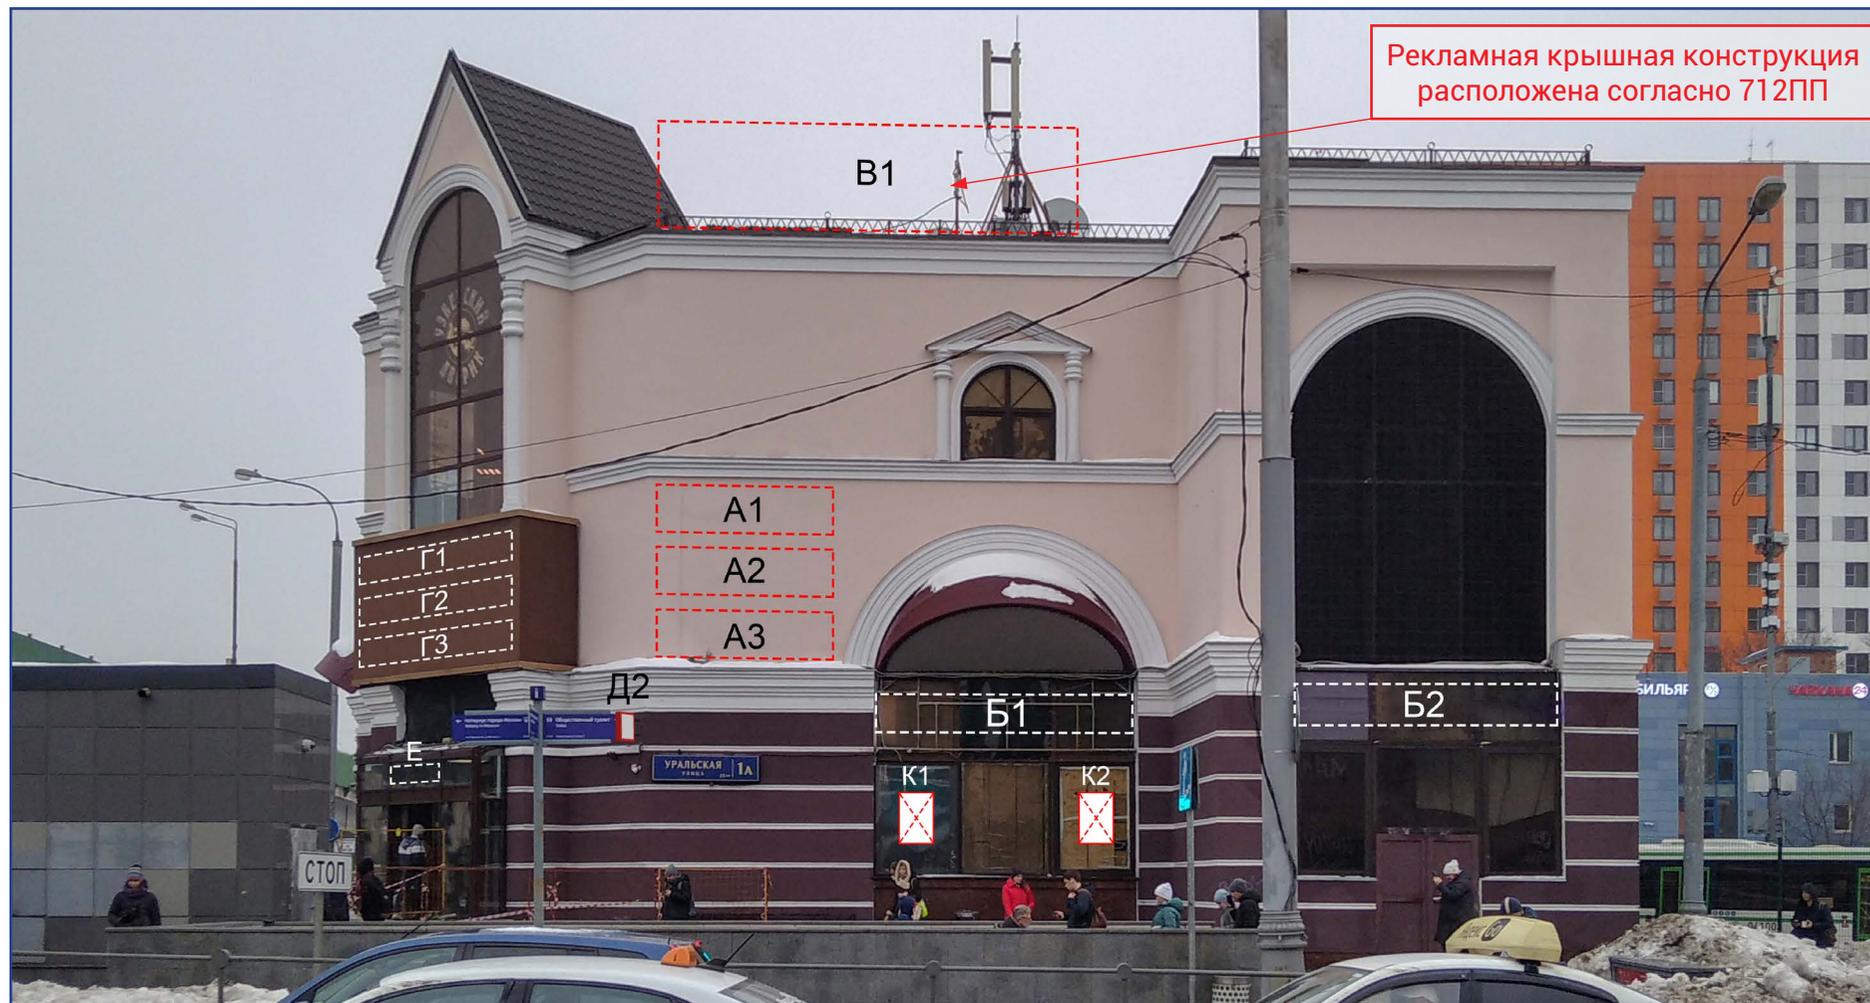

№	Тип конструкции	Способ подсветки	Габариты, мм	Расстояние от крайней точки вывески до плоскости фасада, мм	Заказчик: ООО «Восток»					
					Изм.	№.уч.	Лист	№.док.	Подпись	Дата
A1-A3	ИНФОРМАЦИОННАЯ КОНСТРУКЦИЯ В ВИДЕ ОБЪЕМНЫХ БУКВ	Внутренний светодиодный подсвет	2800 x 800 x 80	100	ГАП	Лифанова Ю.П.	г. Москва, ул. Уральская, д. 1А, ВАО, район «Гольяново»			
B1-B2	ИНФОРМАЦИОННАЯ КОНСТРУКЦИЯ В ВИДЕ ОБЪЕМНЫХ БУКВ		4400 x 600 x 80	100			Исполнил	Монаенков С.А.	Дизайн-проект информ. оформления фасада	стадия
B1	РЕКЛАМНАЯ КРЫШНАЯ КОНСТРУКЦИЯ		7000 x 1800 x 80	300	П	19				26
G1-G3	ИНФОРМАЦИОННАЯ КОНСТРУКЦИЯ В ВИДЕ ОБЪЕМНЫХ БУКВ		4600 x 500 x 80	100			Фотомонтаж	ООО «Универсал»		
D2	ИНФОРМАЦИОННАЯ КОНСТРУКЦИЯ В ВИДЕ ПАНЕЛЬ-КРОНШТЕЙНА		500 x 500 x 80	700						
E	ИНФОРМАЦИОННАЯ КОНСТРУКЦИЯ В ВИДЕ ОБЪЕМНЫХ БУКВ		1500 x 500 x 80	100						
K1-K2	ВНУТРЕННЯЯ ВИТРИННАЯ ИНФОРМАЦИОННАЯ КОНСТРУКЦИЯ			600 x 900 x 60	150					

**ФОТОМОНТАЖ**  
СТОРОНА 2, ВИД СПЕРЕДИ

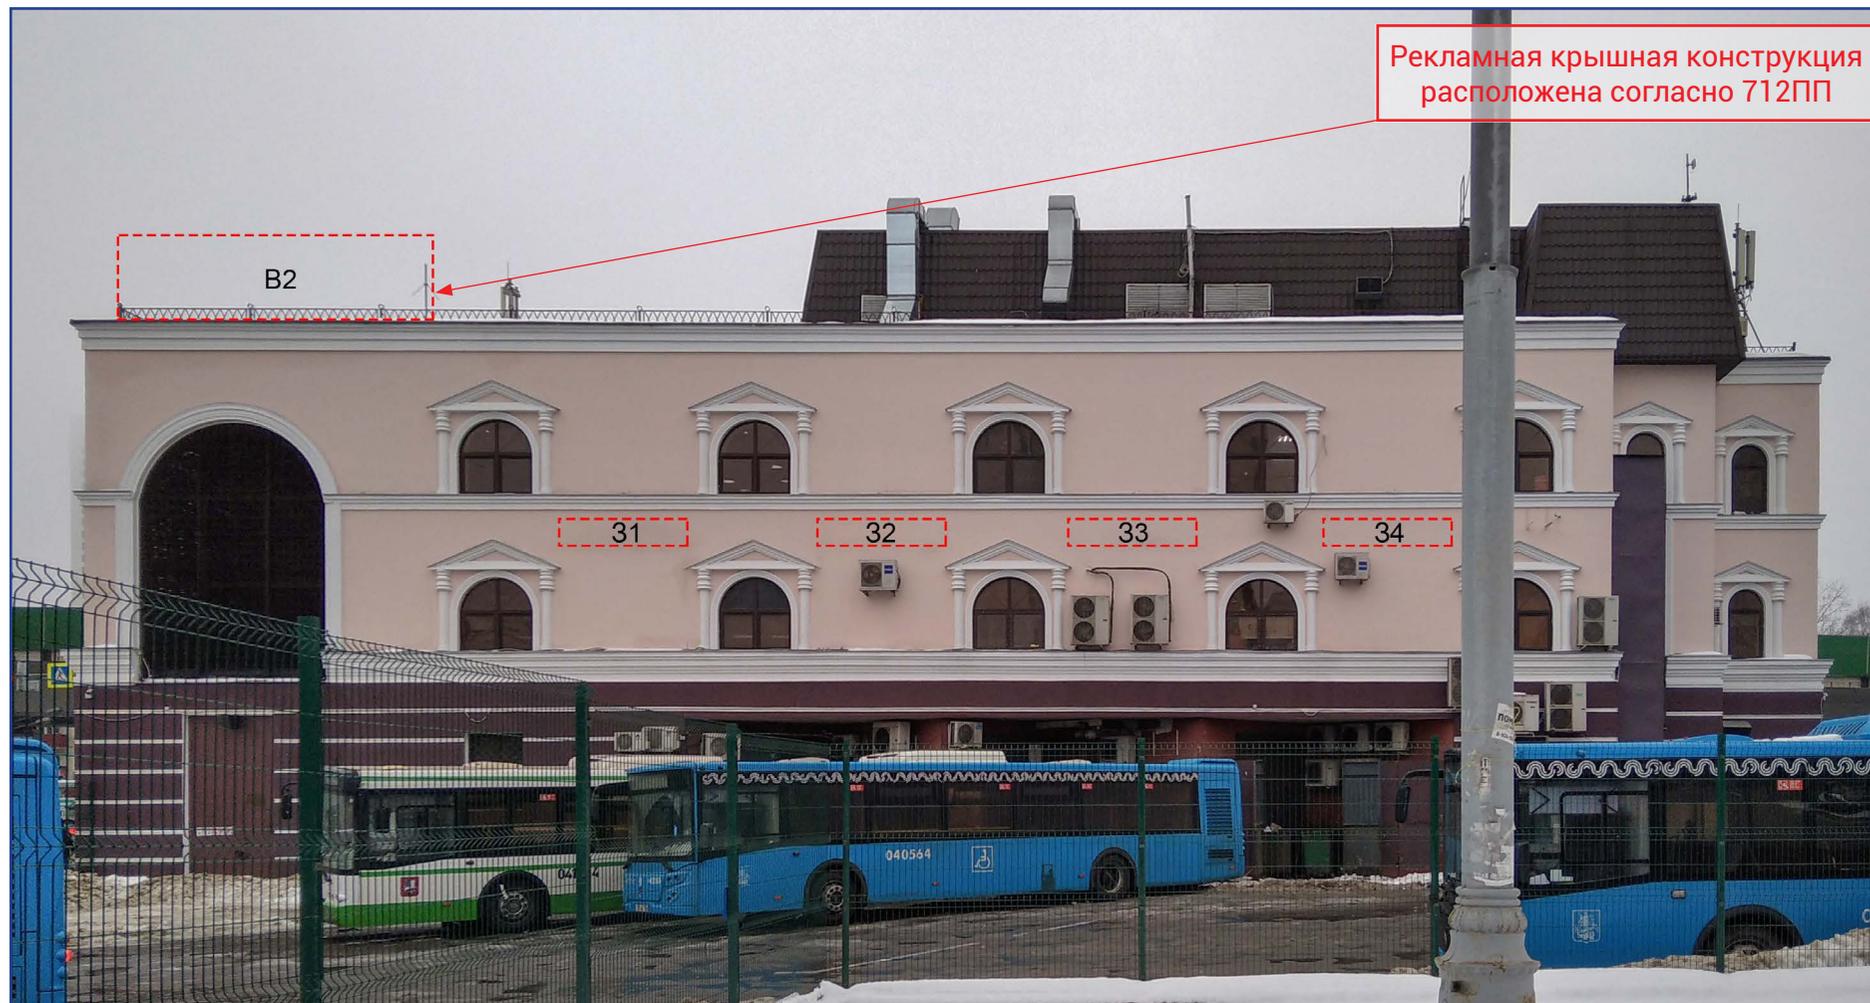

№	Тип конструкции	Способ подсветки	Габариты, мм	Расстояние от крайней точки вывески до плоскости фасада, мм						
					Изм.	№.уч.	Лист	№.док.	Подпись	Дата
B2	РЕКЛАМНАЯ КРЫШНАЯ КОНСТРУКЦИЯ	Внутренний светодиодный подсвет	7000 x 1800 x 80	300	<b>Заказчик: ООО «Восток»</b>					
					г. Москва, ул. Уральская, д. 1А, ВАО, район «Гольяново»					
31-34	ИНФОРМАЦИОННАЯ КОНСТРУКЦИЯ В ВИДЕ ОБЪЕМНЫХ БУКВ		3000 x 600 x 80	100	ГАП		Лифанова Ю.П.			
					Исполнил		Монаенков С.А.		Дизайн-проект информ. оформления фасада	
								П	20	26
фотомонтаж								ООО «Универсал»		






## ФОТОМОНТАЖ

### СТОРОНА 5, ВИД СПЕРЕДИ




№	Тип конструкции	Способ подсветки	Габариты, мм	Расстояние от крайней точки вывески до плоскости фасада, мм	Заказчик: ООО «Восток»								
					Изм.	№.уч.	Лист	№.док.	Подпись	Дата			
Б5-Б8	ИНФОРМАЦИОННАЯ КОНСТРУКЦИЯ В ВИДЕ ОБЪЕМНЫХ БУКВ	Внутренний светодиодный подсвет	4400 x 600 x 80	100	ГАП	Лифанова Ю.П.				г. Москва, ул. Уральская, д. 1А, ВАО, район «Гольяново»			
Г1-Г3	ИНФОРМАЦИОННАЯ КОНСТРУКЦИЯ В ВИДЕ ОБЪЕМНЫХ БУКВ		4600 x 500 x 80	100						Дизайн-проект информ. оформления фасада	стадия	Лист	Листов
Д1-Д2	ИНФОРМАЦИОННАЯ КОНСТРУКЦИЯ В ВИДЕ ПАНЕЛЬ-КРОНШТЕЙНА		500 x 500 x 80	700						П	23	26	
Е	ИНФОРМАЦИОННАЯ КОНСТРУКЦИЯ В ВИДЕ ОБЪЕМНЫХ БУКВ		1500 x 500 x 80	100	Исполнил	Монаенков С.А.							
З1-З8	ИНФОРМАЦИОННАЯ КОНСТРУКЦИЯ В ВИДЕ ОБЪЕМНЫХ БУКВ		3000 x 600 x 80	100						Фотомонтаж	ООО «Универсал»		

# СХЕМА КРЕПЛЕНИЯ ОБЪЕМНЫХ ОТДЕЛЬНО СТОЯЩИХ БУКВ ОРТОГОНАЛЬНЫЙ ЧЕРТЕЖ

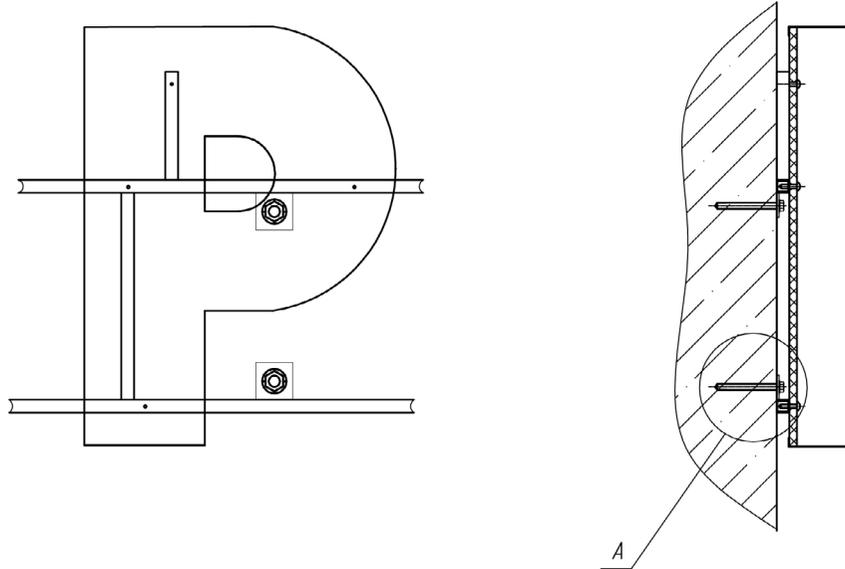


A (10:1)

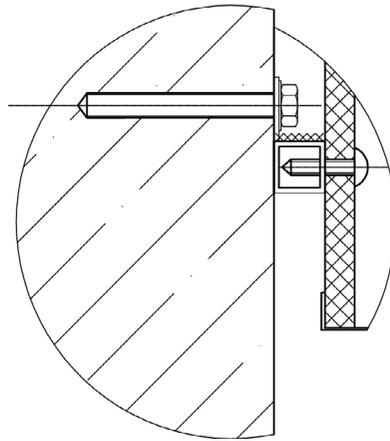

						<b>Заказчик: ООО «Восток»</b>			
Изм.	№.уч.	Лист	№.док.	Подпись	Дата	г. Москва, ул. Уральская, д. 1А, ВАО, район «Гольяново»			
ГАП		Лифанова Ю.П.				Дизайн-проект информ. оформления фасада	стадия П	Лист 24	Листов 26
Исполнил		Монаенков С.А.				Схема крепления		ООО «Универсал»	

# СХЕМА КРЕПЛЕНИЯ ПАНЕЛЬ-КРОНШТЕЙНА

## ОРТОГОНАЛЬНЫЙ ЧЕРТЕЖ

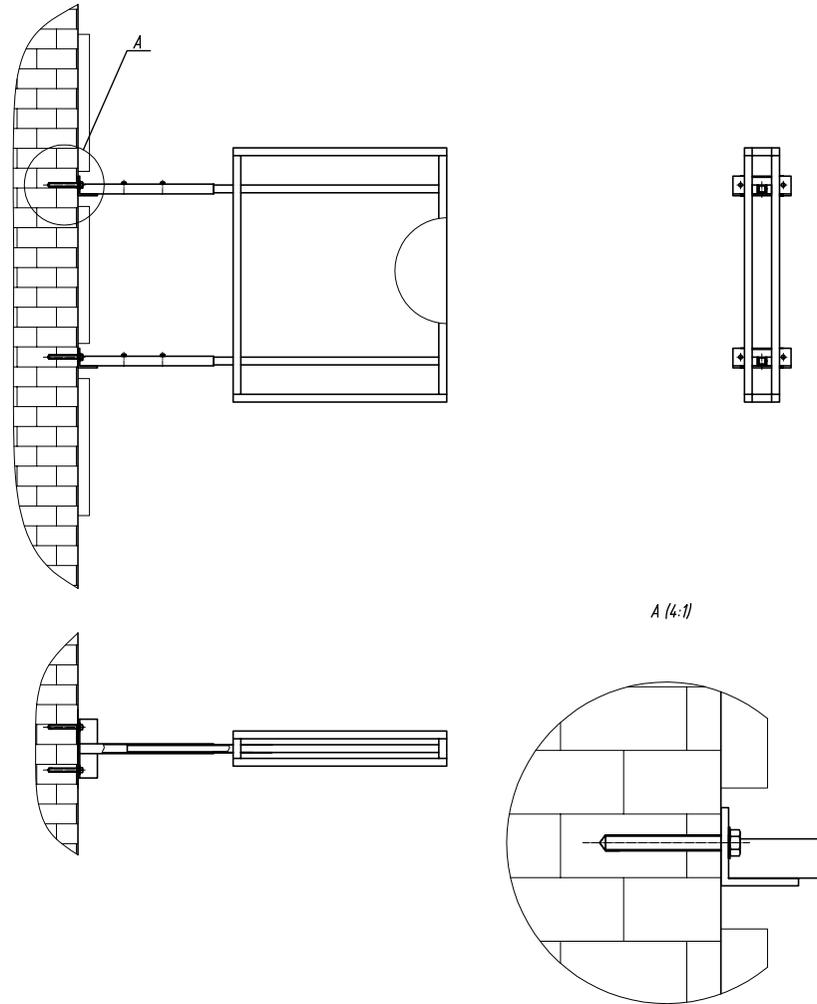


						<b>Заказчик: ООО «Восток»</b>			
Изм.	№.уч.	Лист	№.док.	Подпись	Дата	г. Москва, ул. Уральская, д. 1А, ВАО, район «Гольяново»			
ГАП		Лифанова Ю.П.				Дизайн-проект информ. оформления фасада	стадия	Лист	Листов
Исполнил		Монаенков С.А.					П	25	26
						Схема крепления	ООО «Универсал»		

# СХЕМА КРЕПЛЕНИЯ ВИТРИННОЙ КОНСТРУКЦИИ

ОРТОГОНАЛЬНЫЙ ЧЕРТЕЖ

Панели CRYSTAL  
на токопроводящих тросах  
(потолочное крепление)

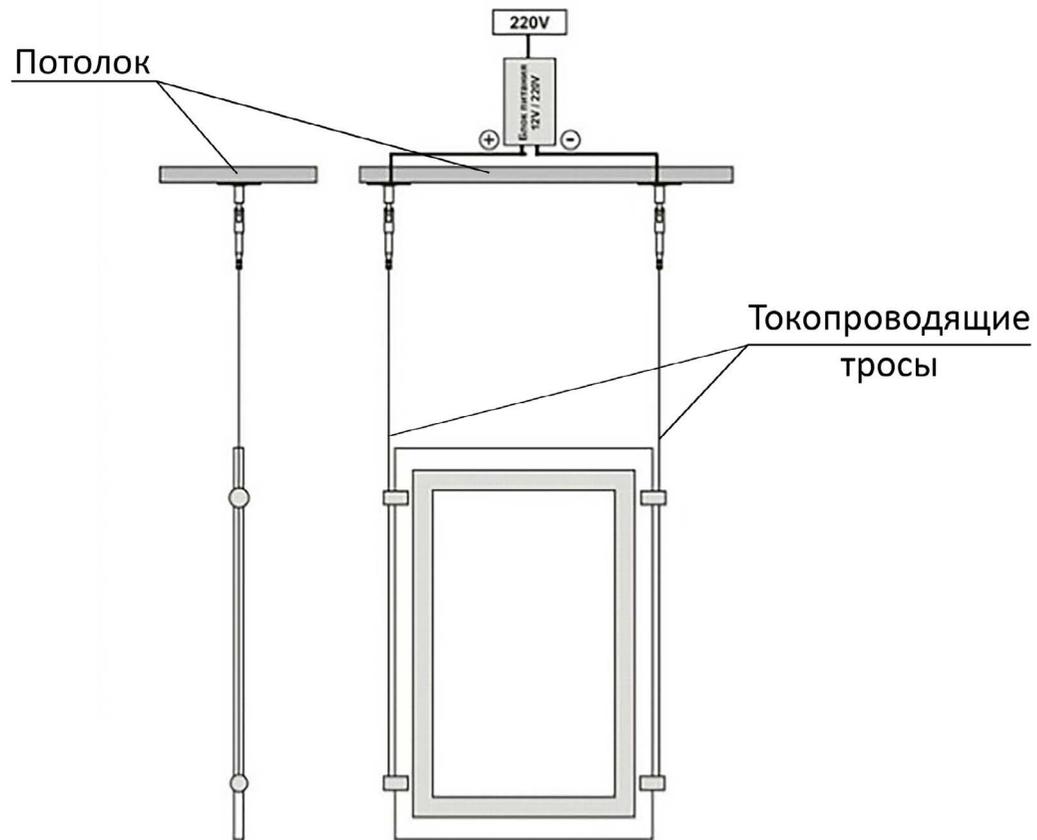

						<b>Заказчик: ООО «Восток»</b>			
Изм.	№.уч.	Лист	№.док.	Подпись	Дата	г. Москва, ул. Уральская, д. 1А, ВАО, район «Гольяново»			
ГАП		Лифанова Ю.П.				Дизайн-проект информ. оформления фасада	стадия П	Лист 26	Листов 26
Исполнил		Монаенков С.А.				Схема крепления		ООО «Универсал»	